



IMMEUBLE R + 1 (REZ DE CHAUSSEE)

Echelle : 1/50

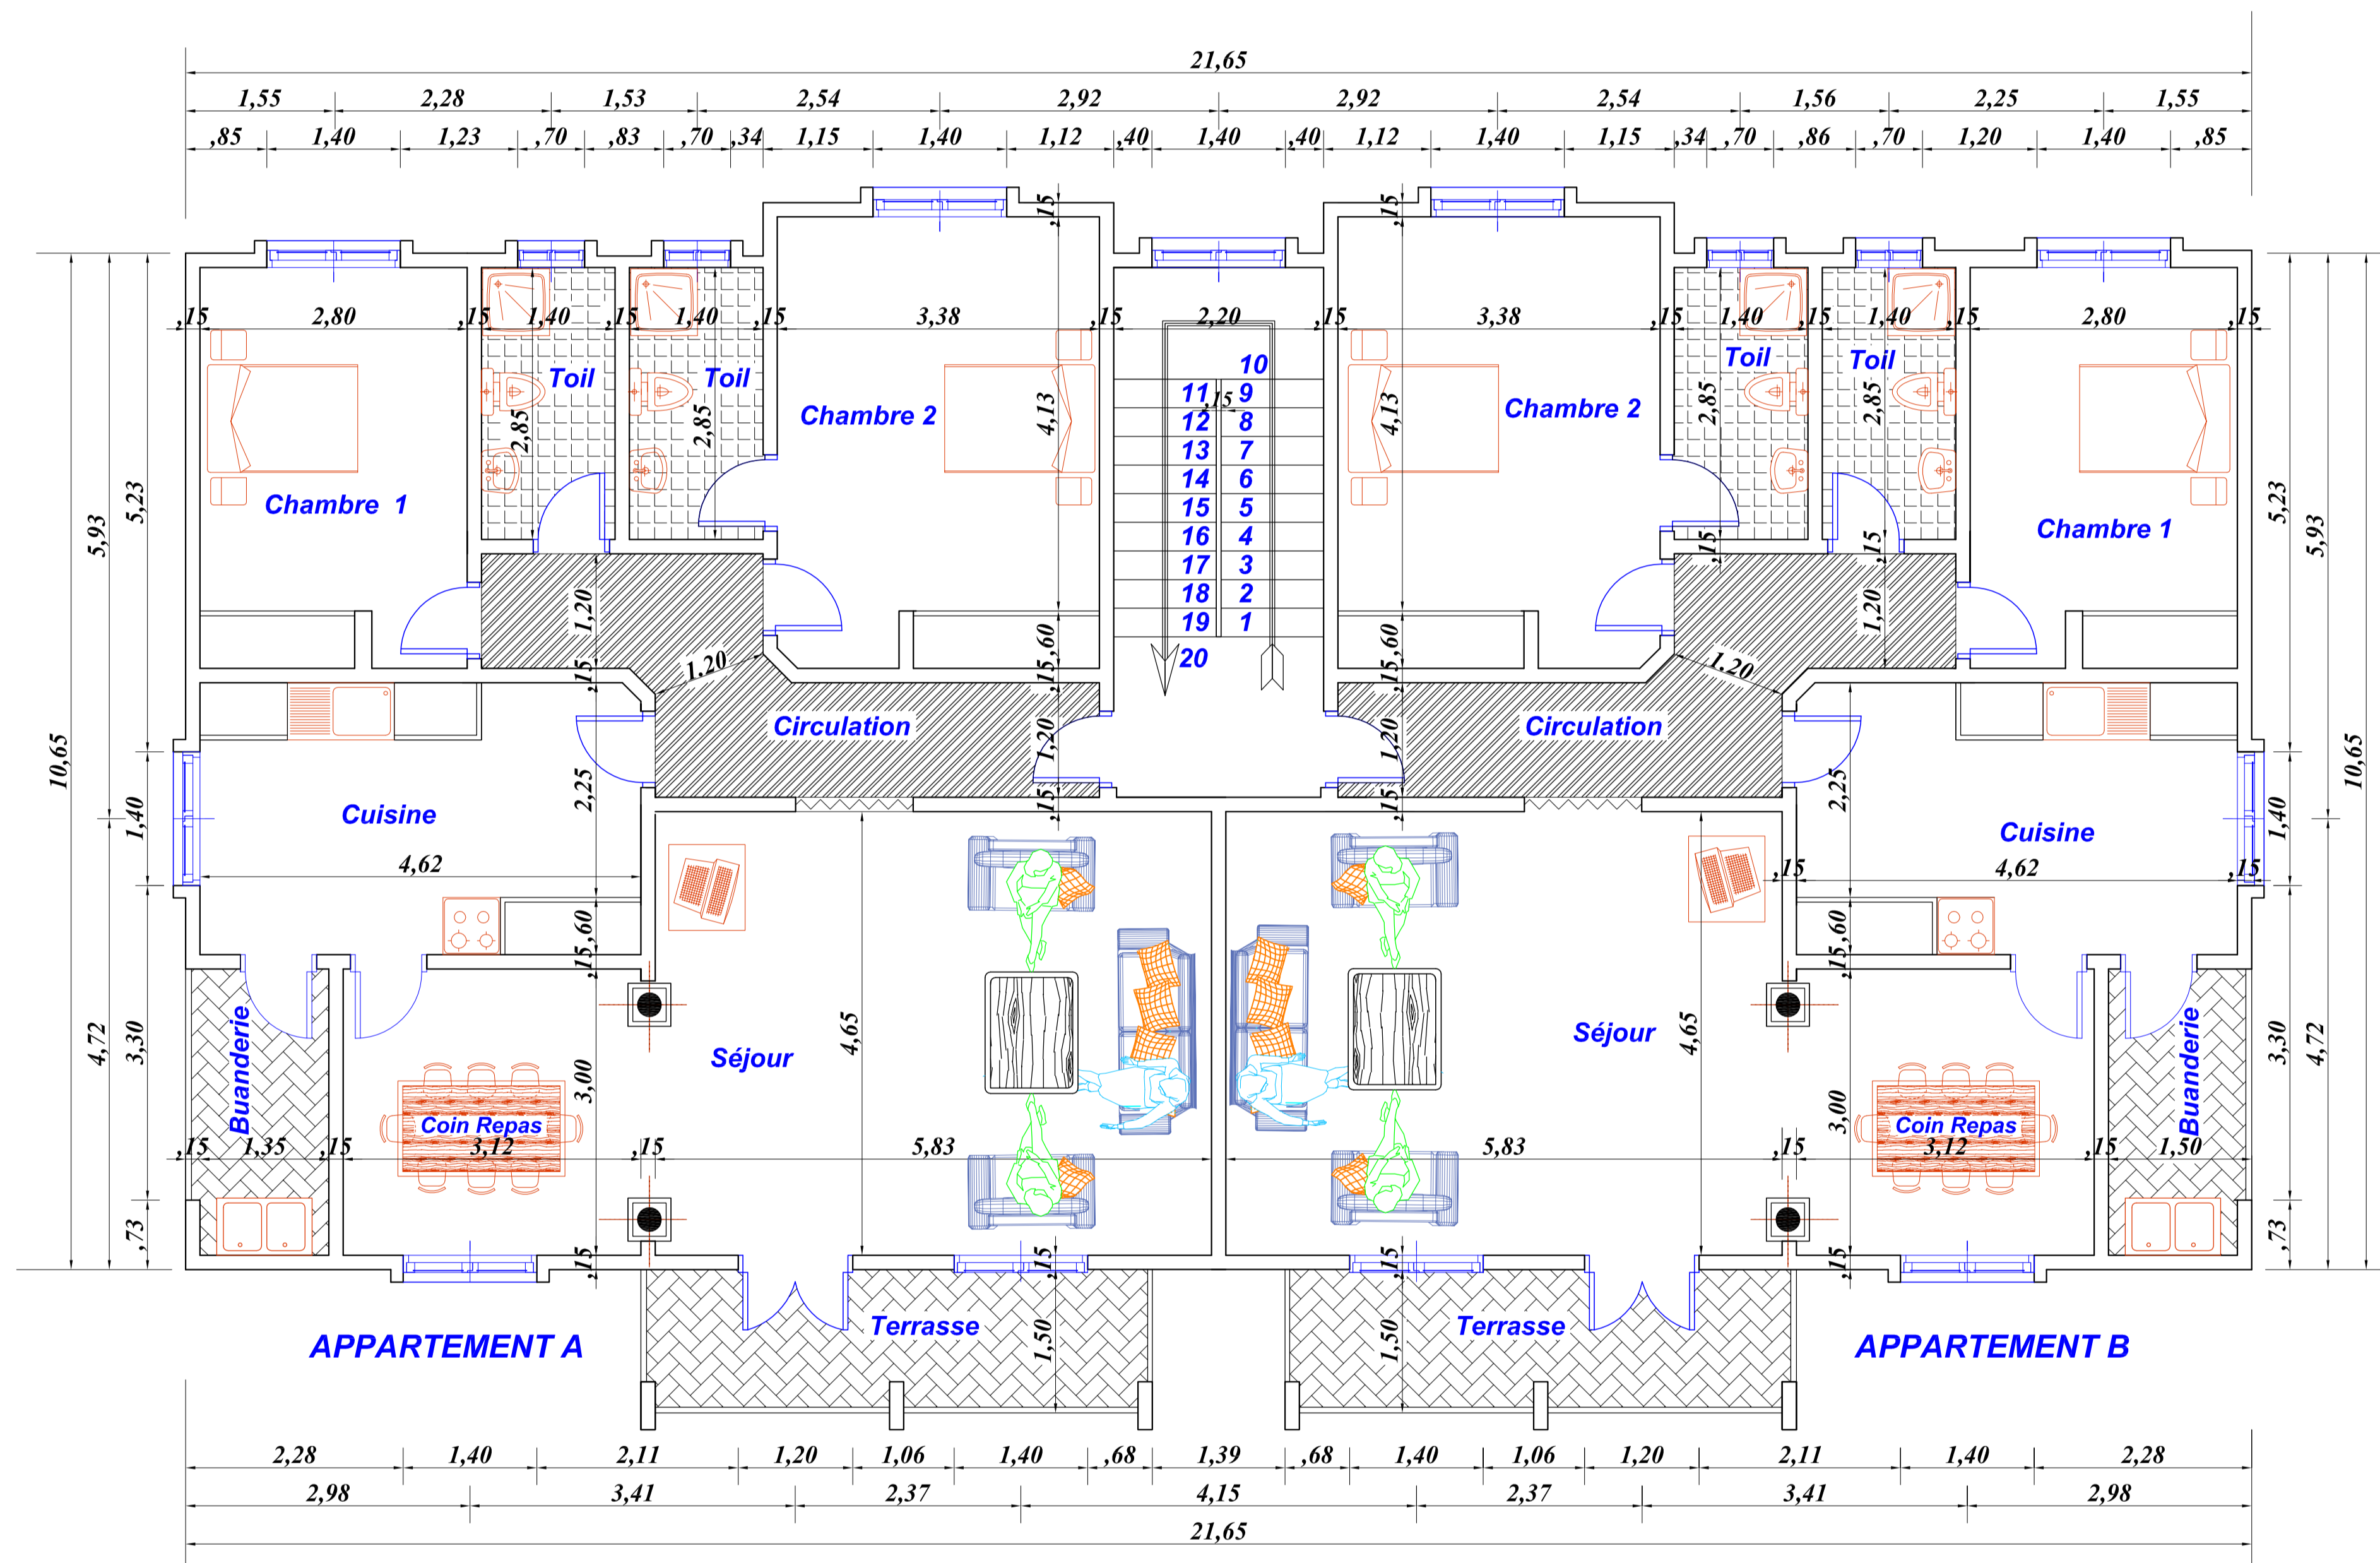

IMMEUBLE R + 1 (ETAGE 1)

Echelle : 1/50

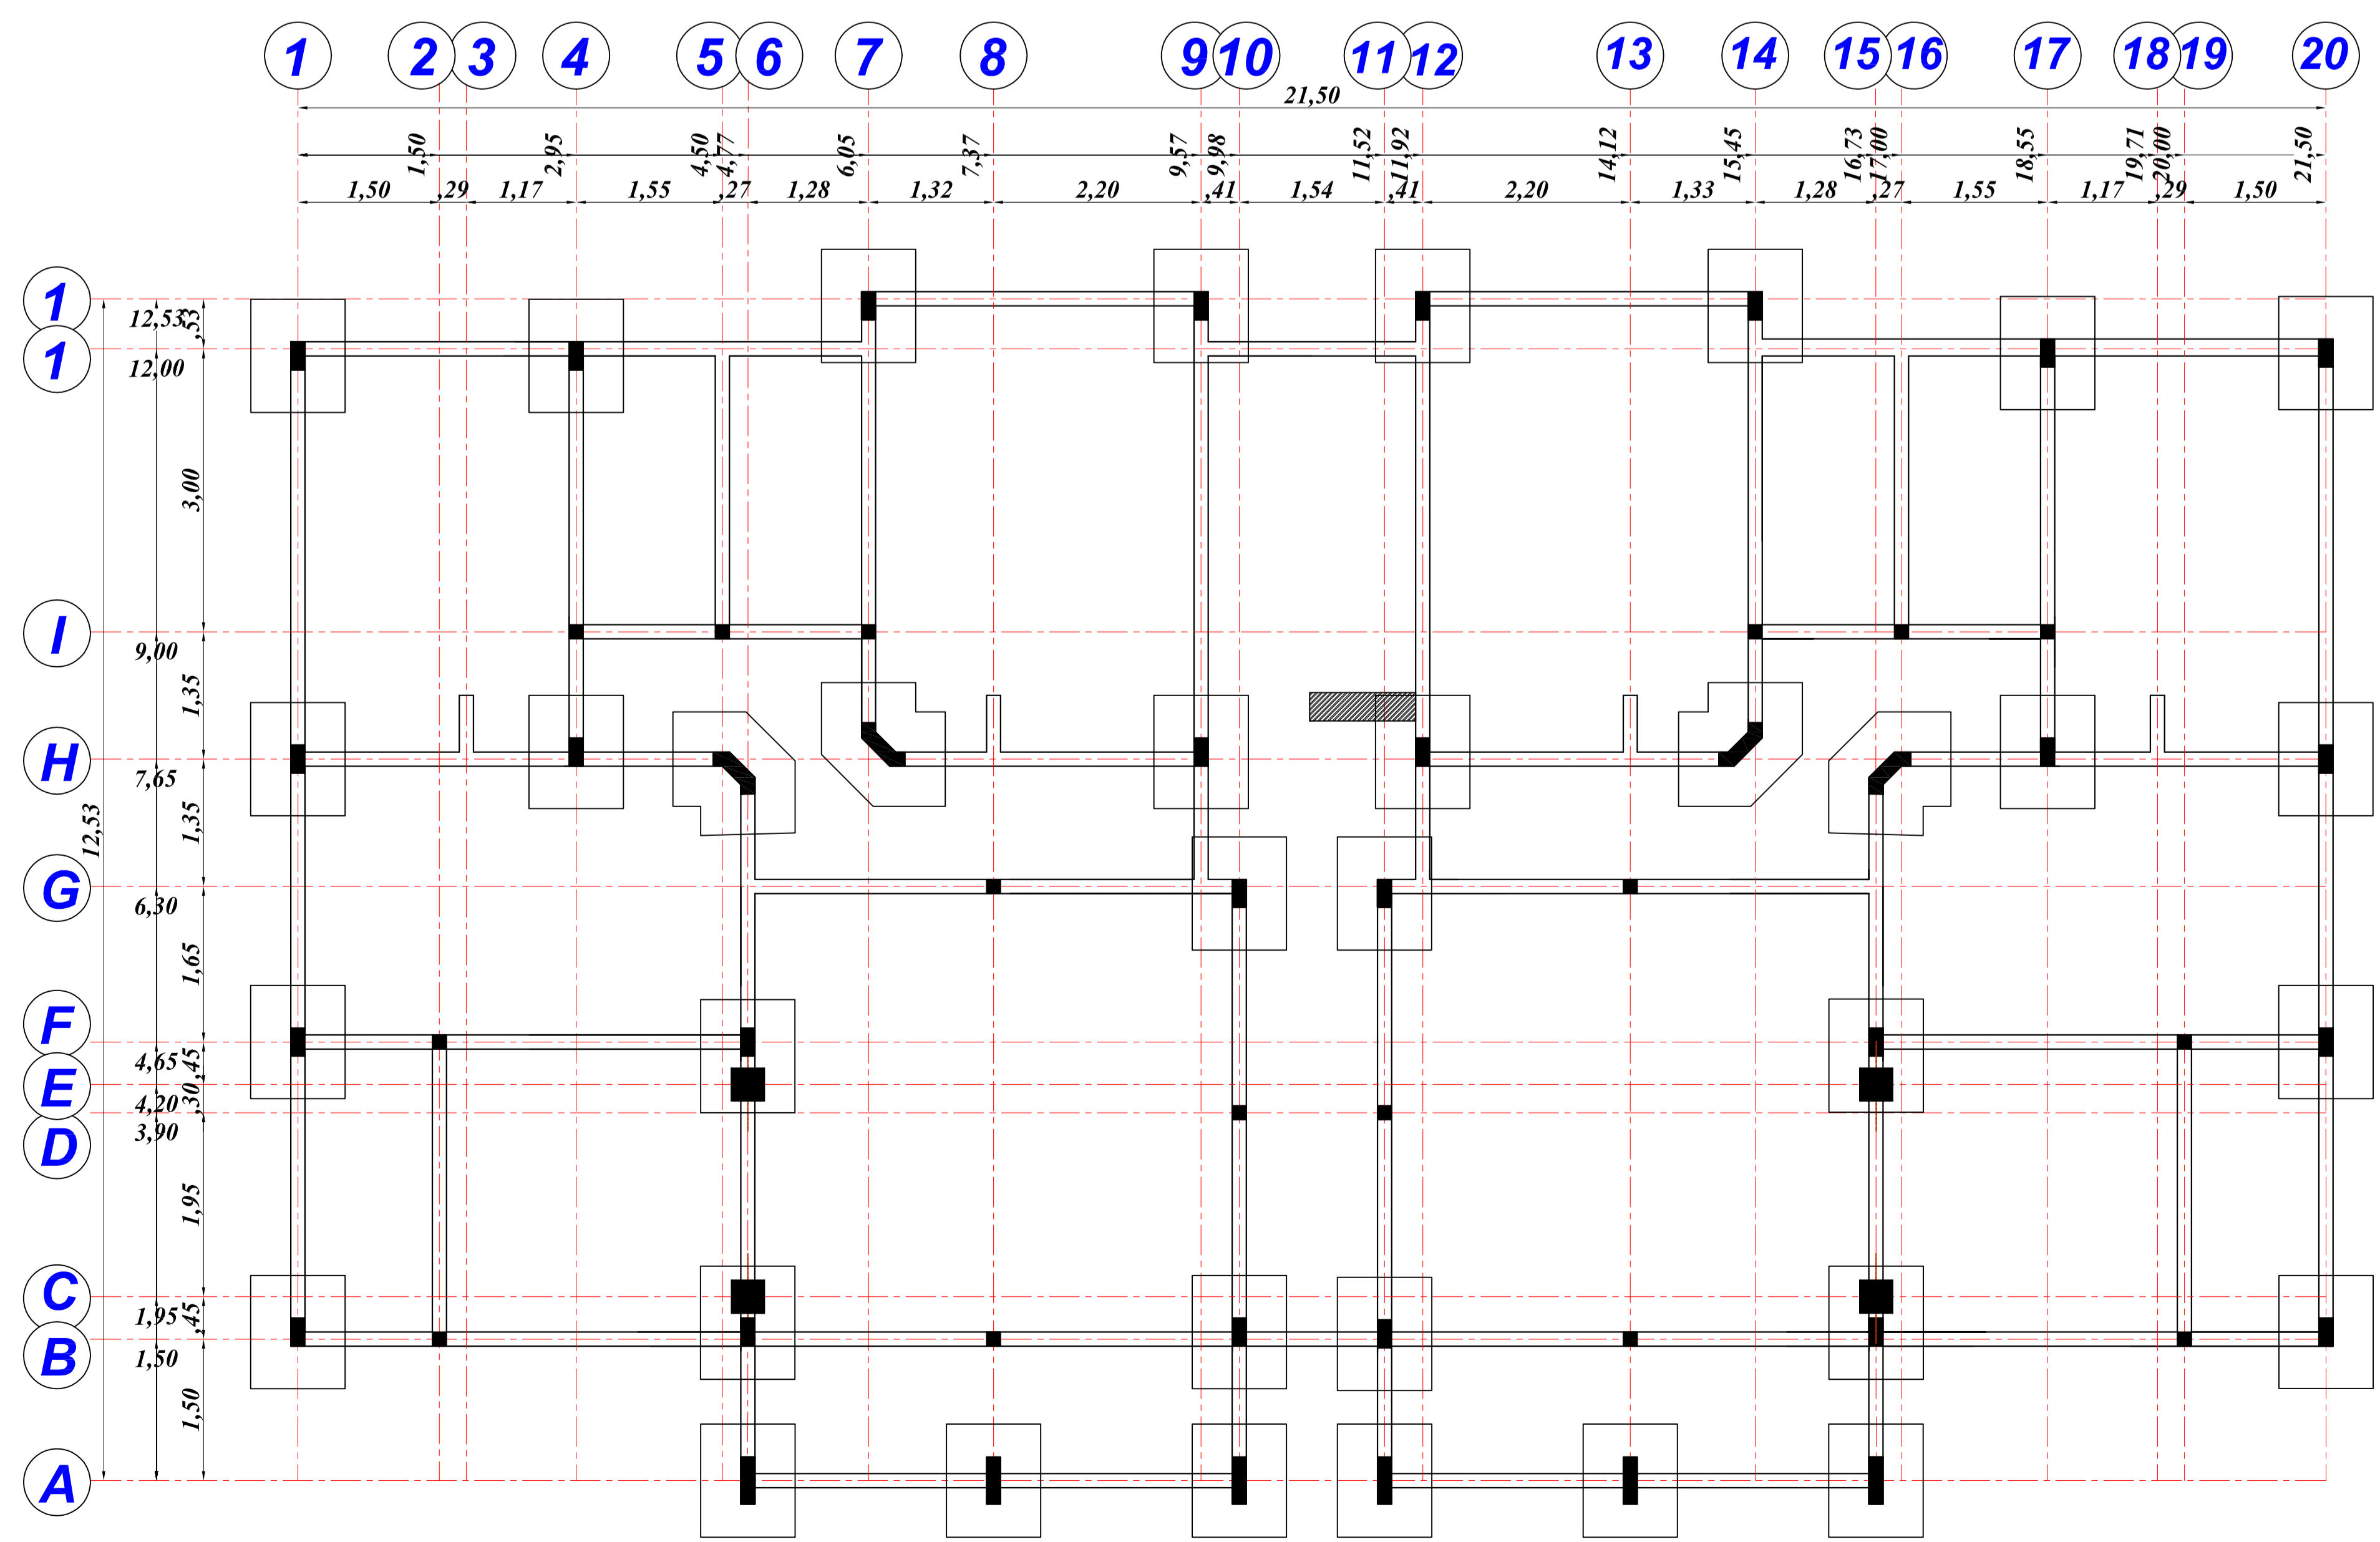

IMMEUBLE R + 1 (FONDATIONS)

Echelle : 1/50